


EIN PROJEKT DER



VINDOMA  
GROUP

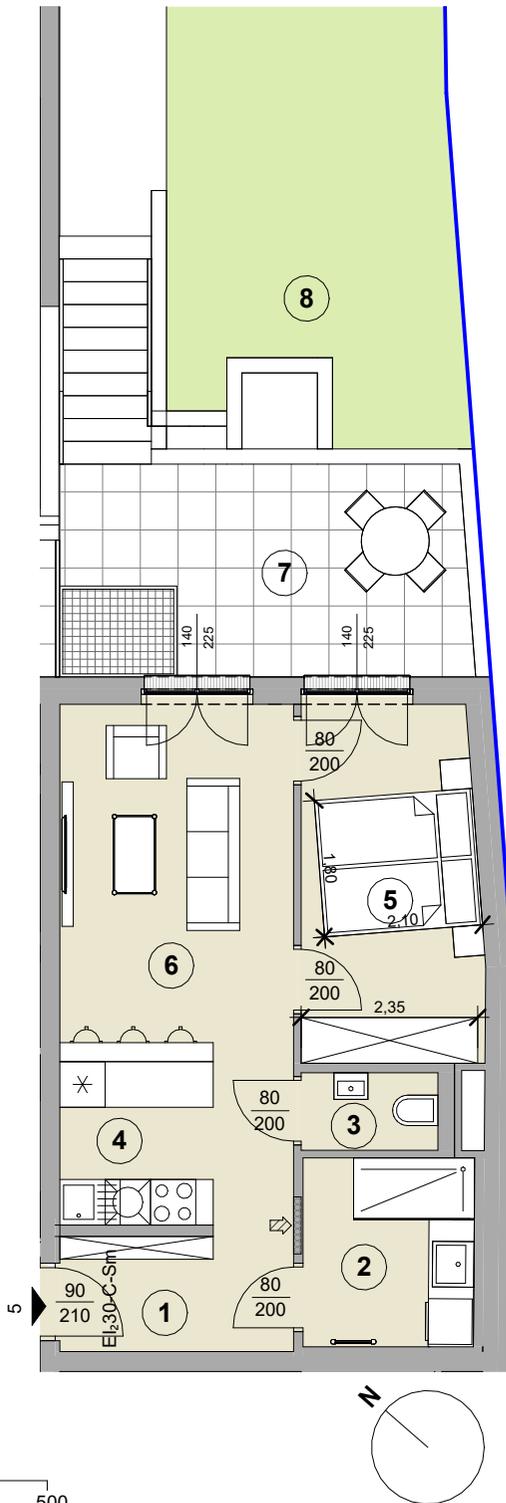

Hauptstrasse 86, 2371 Hinterbrühl

## ERDGESCHOSS - TOP 5


### WOHNFLÄCHE

**44,66 m<sup>2</sup>**

1	VR	Feinsteinzeug	7,14 m <sup>2</sup>
2	Bad	Feinsteinzeug	5,64 m <sup>2</sup>
3	WC	Feinsteinzeug	1,85 m <sup>2</sup>
4	Küche	Feinsteinzeug	4,37 m <sup>2</sup>
5	Schlafnische	Feinsteinzeug	11,09 m <sup>2</sup>
6	Wohnzimmer	Feinsteinzeug	14,57 m <sup>2</sup>
7	Terrasse	Betonplatten	13,29 m <sup>2</sup>
8	Garten	Rasen	45,94 m <sup>2</sup>
<b>Wohnfläche inkl. Freiflächen</b>			<b>103,89 m<sup>2</sup></b>

Raumhöhe: 2,51 m

Lage im Gebäude

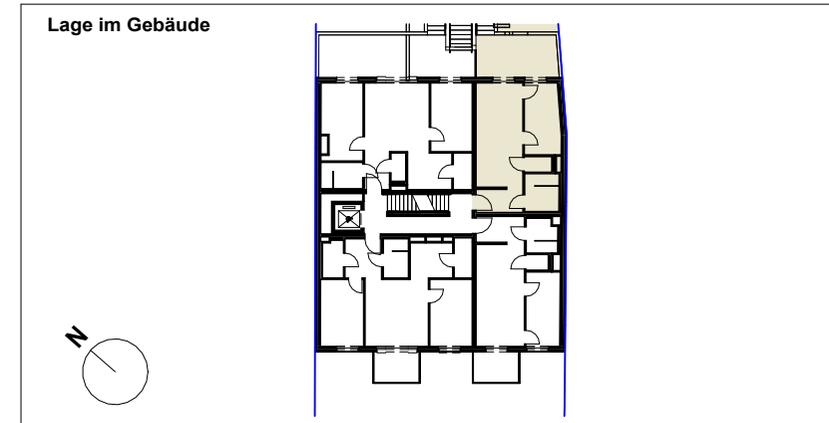

#### Disclaimer

Die grafischen Darstellungen entsprechen dem aktuellen Planungsstand. Die in den Plänen und Zeichnungen dargestellte Möblierung (ausgenommen Küche) stellt nur einen Vorschlag (zu Illustrationszwecken) dar und ist nicht Vertragsbestandteil. Druck- und Satzfehler vorbehalten. Alle Rechte vorbehalten, alle Angaben ohne Gewähr, Änderungen vorbehalten. Für die Möblierung der Wohnung sind Naturmaße zu nehmen.