



Hauptstrasse 86, 2371 Hinterbrühl


ERDGESCHOSS - TOP 6

WOHNFLÄCHE


66,13 m²

1	VR	Feinsteinzeug	4,13 m ²
2	WC	Feinsteinzeug	1,80 m ²
3	Bad	Feinsteinzeug	4,77 m ²
4	Küche	Feinsteinzeug	7,18 m ²
5	Speis	Feinsteinzeug	2,99 m ²
6	Zimmer 2	Feinsteinzeug	12,39 m ²
7	Wohnzimmer	Feinsteinzeug	19,35 m ²
8	Zimmer 1	Feinsteinzeug	13,52 m ²
9	Terrasse	Betonplatten	27,16 m ²
10	Garten	Rasen	89,96 m ²
Wohnfläche inkl. Freiflächen			183,25 m²

Raumhöhe: 2,51 m

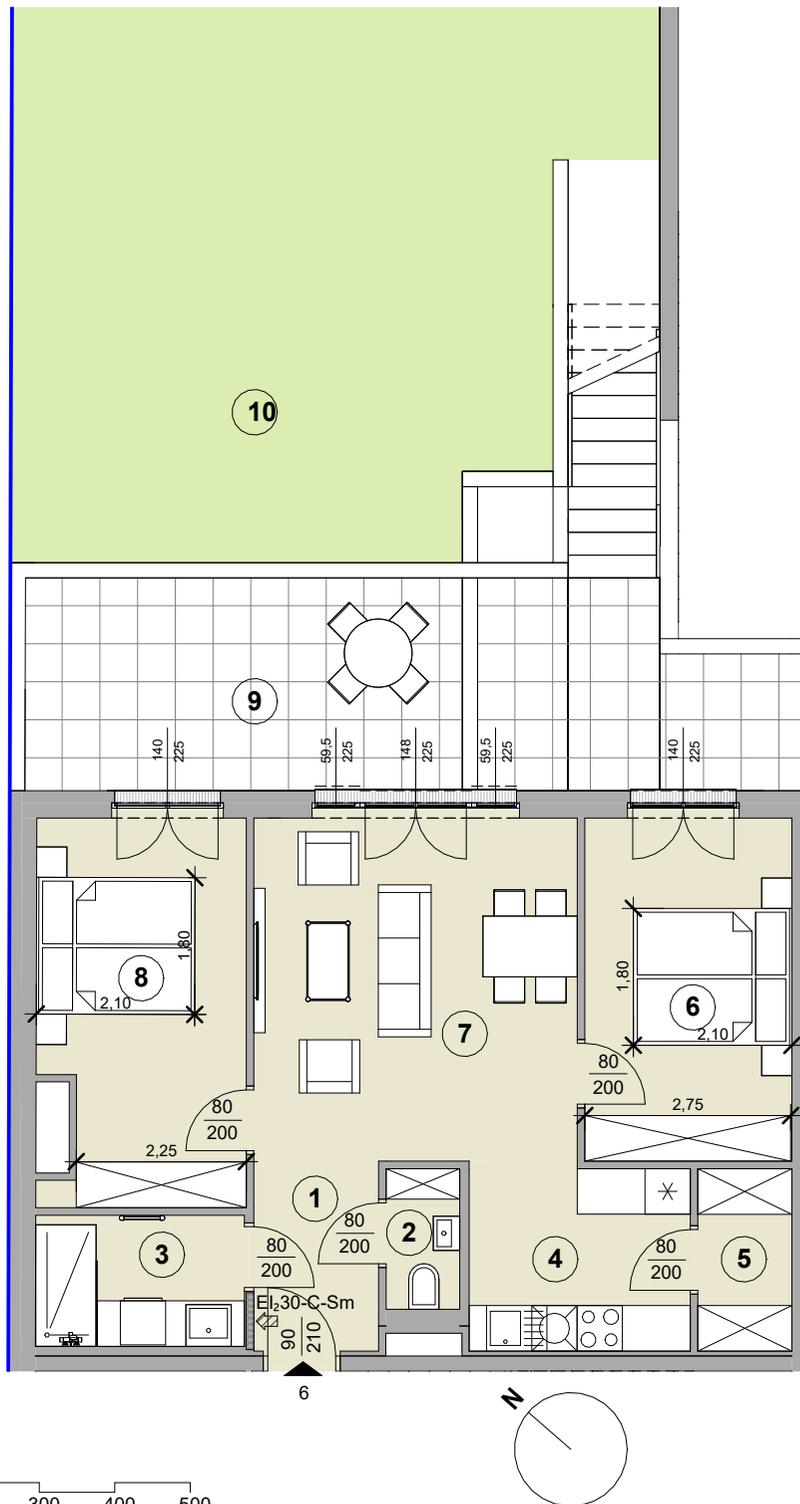

Lage im Gebäude

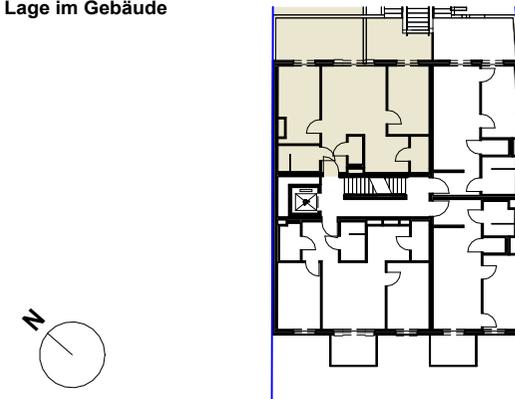

Disclaimer

Die grafischen Darstellungen entsprechen dem aktuellen Planungsstand. Die in den Plänen und Zeichnungen dargestellte Möblierung (ausgenommen Küche) stellt nur einen Vorschlag (zu Illustrationszwecken) dar und ist nicht Vertragsbestandteil. Druck- und Satzfehler vorbehalten. Alle Rechte vorbehalten, alle Angaben ohne Gewähr, Änderungen vorbehalten. Für die Möblierung der Wohnung sind Naturmaße zu nehmen.

