

EIN PROJEKT DER



VINDOMA
GROUP



Hauptstrasse 86, 2371 Hinterbrühl

1. OBERGESCHOSS / DACHGESCHOSS - TOP 9


WOHNFLÄCHE

126,54 m²

1	VR	Feinsteinzeug	4,88 m ²
2	AR	Feinsteinzeug	1,70 m ²
3	Bad/WC	Feinsteinzeug	5,50 m ²
4	Zimmer 2	Feinsteinzeug	12,01 m ²
5	Zimmer 1	Feinsteinzeug	11,95 m ²
6	Wohnküche	Feinsteinzeug	60,94 m ²
7	WC	Feinsteinzeug	2,57 m ²
8	Bad	Feinsteinzeug	9,04 m ²
9	Zimmer 3	Feinsteinzeug	17,95 m ²
10	Terrasse	Betonplatten	12,26 m ²
Wohnfläche inkl. Freiflächen			138,80 m²



Raumhöhe: 2,51 m

Lage im Gebäude

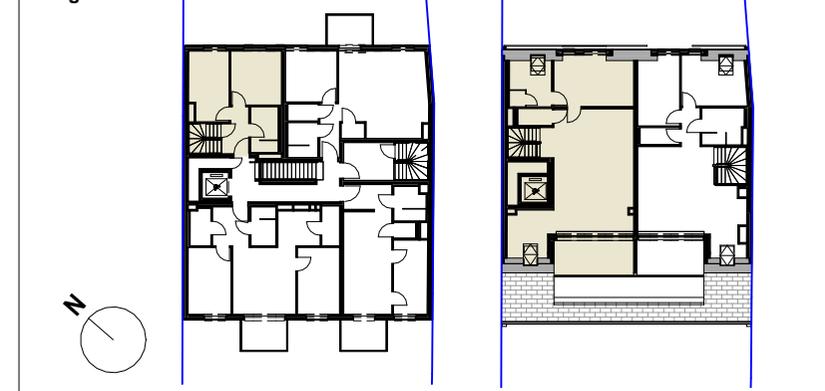

Disclaimer

Die grafischen Darstellungen entsprechen dem aktuellen Planungsstand. Die in den Plänen und Zeichnungen dargestellte Möblierung (ausgenommen Küche) stellt nur einen Vorschlag (zu Illustrationszwecken) dar und ist nicht Vertragsbestandteil. Druck- und Satzfehler vorbehalten. Alle Rechte vorbehalten, alle Angaben ohne Gewähr, Änderungen vorbehalten. Für die Möblierung der Wohnung sind Naturmaße zu nehmen.

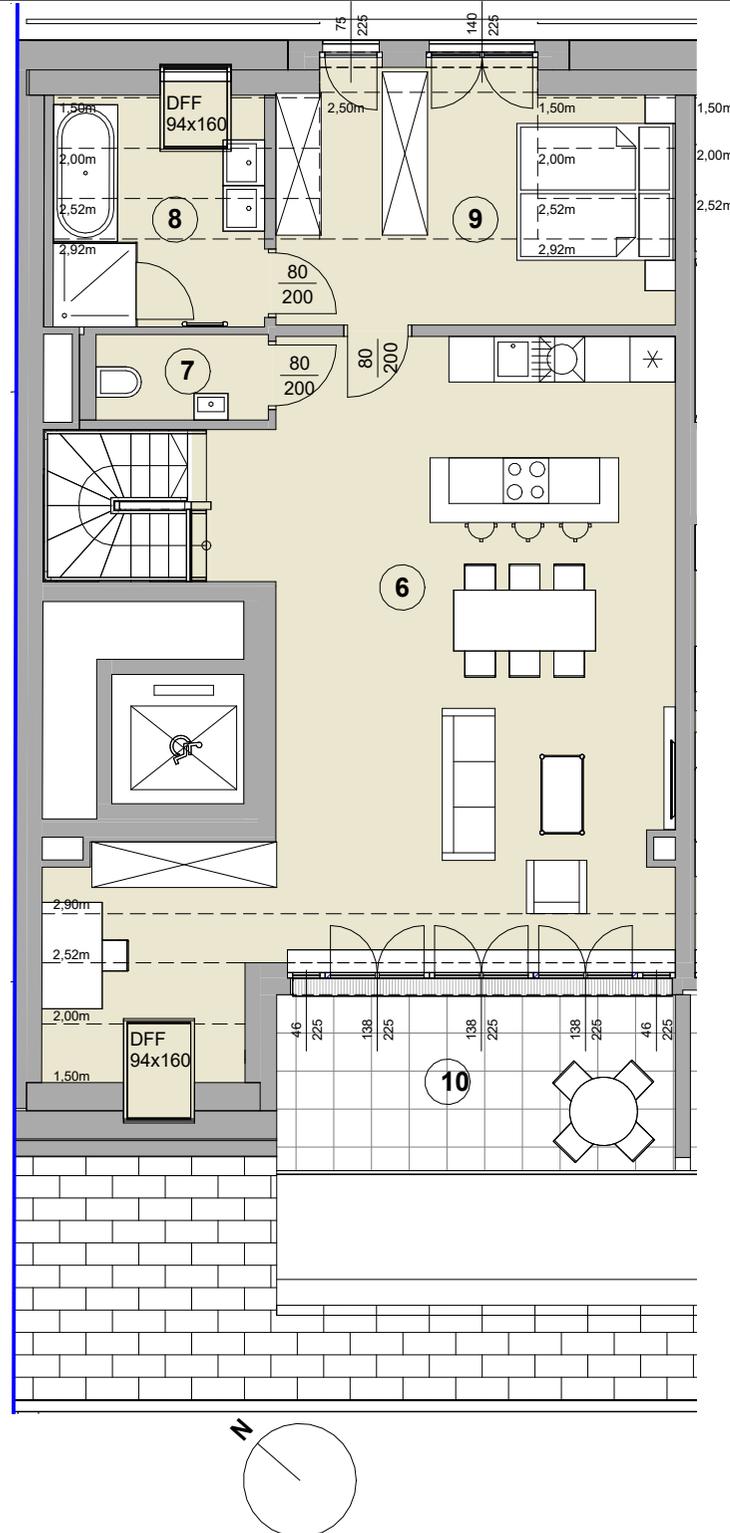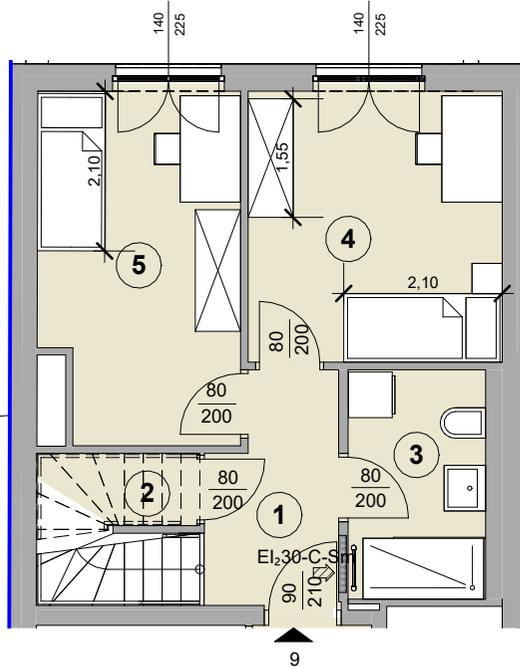

0 100 200 300 400 500